




Iławskie Przedsiębiorstwo Budowlane "IPB" Sp. z o.o.  
Biuro Sprzedaży: Al. Obrońców Tobruku 15 lok. usł. 5, 10-092 Olsztyn  
tel. (89) 526 13 00; (89)526 13 04; fax (89) 526 05 02


### Lokal mieszkalny nr 77 w budynku nr B1b przy ulicy Borowej w Olsztynie



Rzut mieszkania, skala 1:100

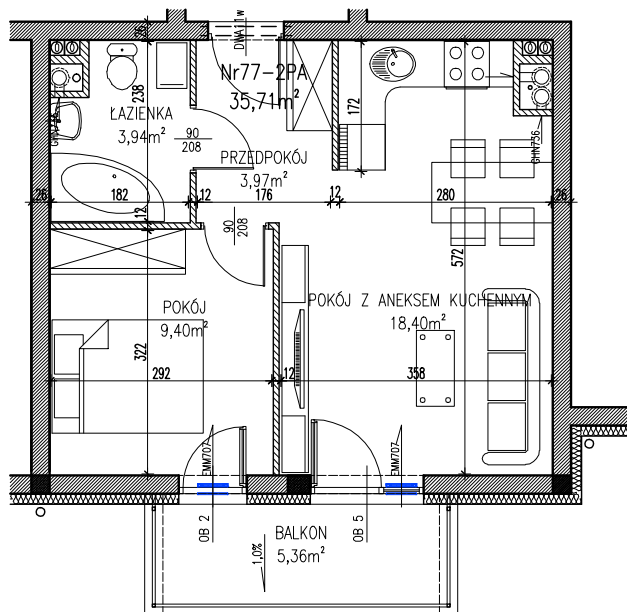

Rzut II PIĘTRA budynku z zaznaczeniem położenia lokalu mieszkalnego

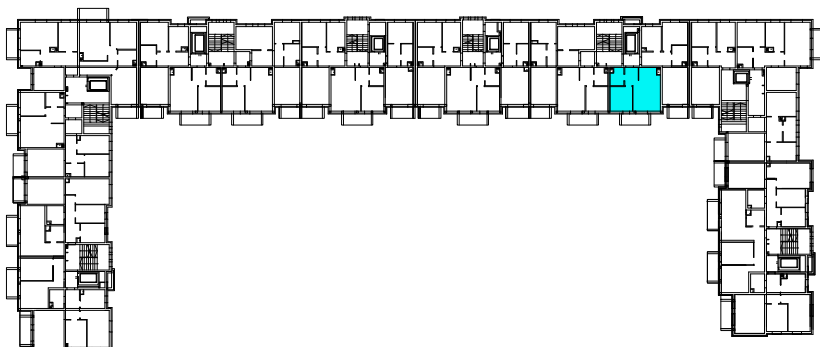

OPIS LOKALU (m <sup>2</sup> )	
PRZEDPOKÓJ	3,97 m <sup>2</sup>
POKÓJ Z ANEKSEM	18,40 m <sup>2</sup>
POKÓJ	9,40 m <sup>2</sup>
ŁAZIENKA	3,94 m <sup>2</sup>
<b>POWIERZCHNIA UŻYTKOWA*</b>	<b>35,71 m<sup>2</sup></b>
BALKON	5,36 m <sup>2</sup>

\* wszystkie wymiary i powierzchnie podane są w świetle wykończonych ścian – wg PN-ISO 9836:1997

\*\* przedstawione wyposażenie mieszkania i stolarka drzwiowa wewnętrzna stanowi rozwiązanie poglądowe i nie jest przedmiotem umowy

\*\*\* rzut stanowi rysunek poglądowy; szczegółowe rozwiązania architektoniczne i konstrukcyjne zawarte są w projekcie budowlanym stanowiącym załącznik do pozwolenia na budowę